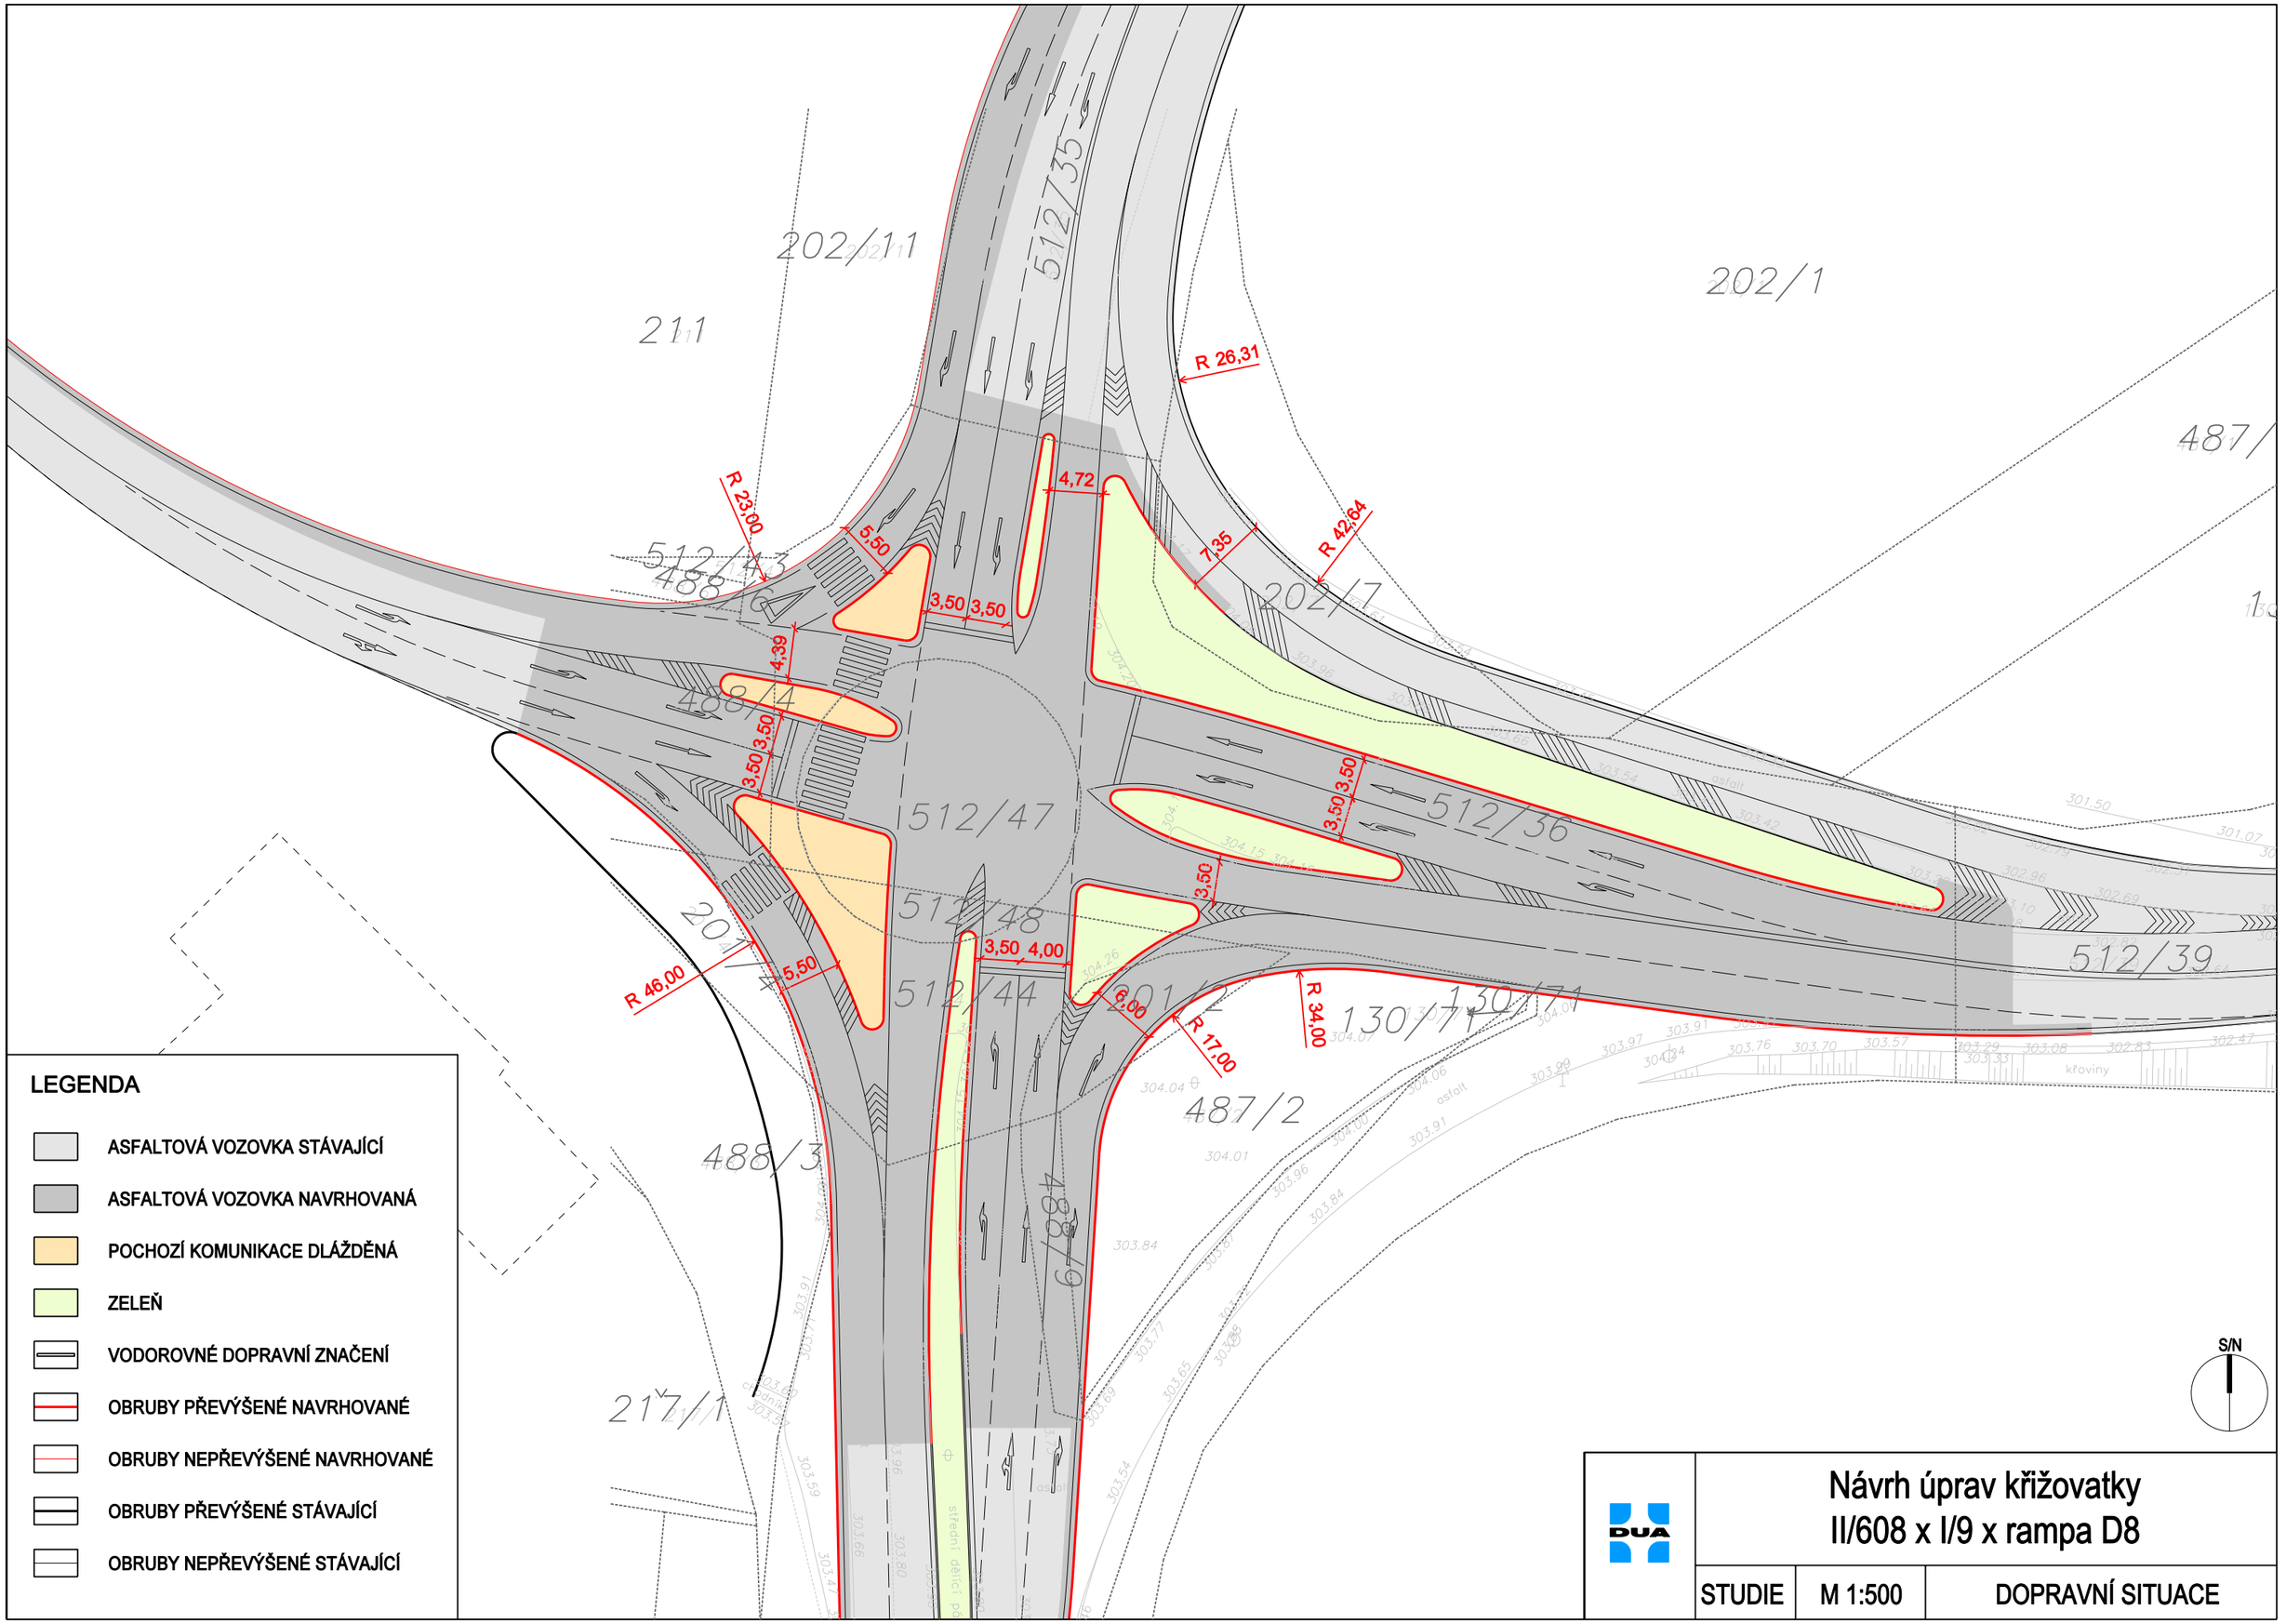
R 26,31
R 23,00
5,50
4,72
7,35
R 42,64
3,50
3,50
4,39
3,50
3,50
3,50
3,50
3,50
4,00
5,50
R 46,00
6,00
R 17,00
R 34,00
202/11
211
512/35
202/1
487/
512/43
488/6
202/7
488/4
512/47
512/36
512/48
512/39
512/44
201/2
130/71
487/2
488/3
488/9
217/1
S/N
LEGENDA
ASFALTOVÁ VOZOVKA STÁVAJÍCÍ
ASFALTOVÁ VOZOVKA NAVRHOVANÁ
POCHOZÍ KOMUNIKACE DLÁŽDĚNÁ
ZELEŇ
VODOROVNÉ DOPRAVNÍ ZNAČENÍ
OBRUBY PŘEVÝŠENÉ NAVRHOVANÉ
OBRUBY NEPŘEVÝŠENÉ NAVRHOVANÉ
OBRUBY PŘEVÝŠENÉ STÁVAJÍCÍ
OBRUBY NEPŘEVÝŠENÉ STÁVAJÍCÍ
DUA
Návrh úprav křižovatky
II/608 x I/9 x rampa D8
STUDIE
M 1:500
DOPRAVNÍ SITUACE