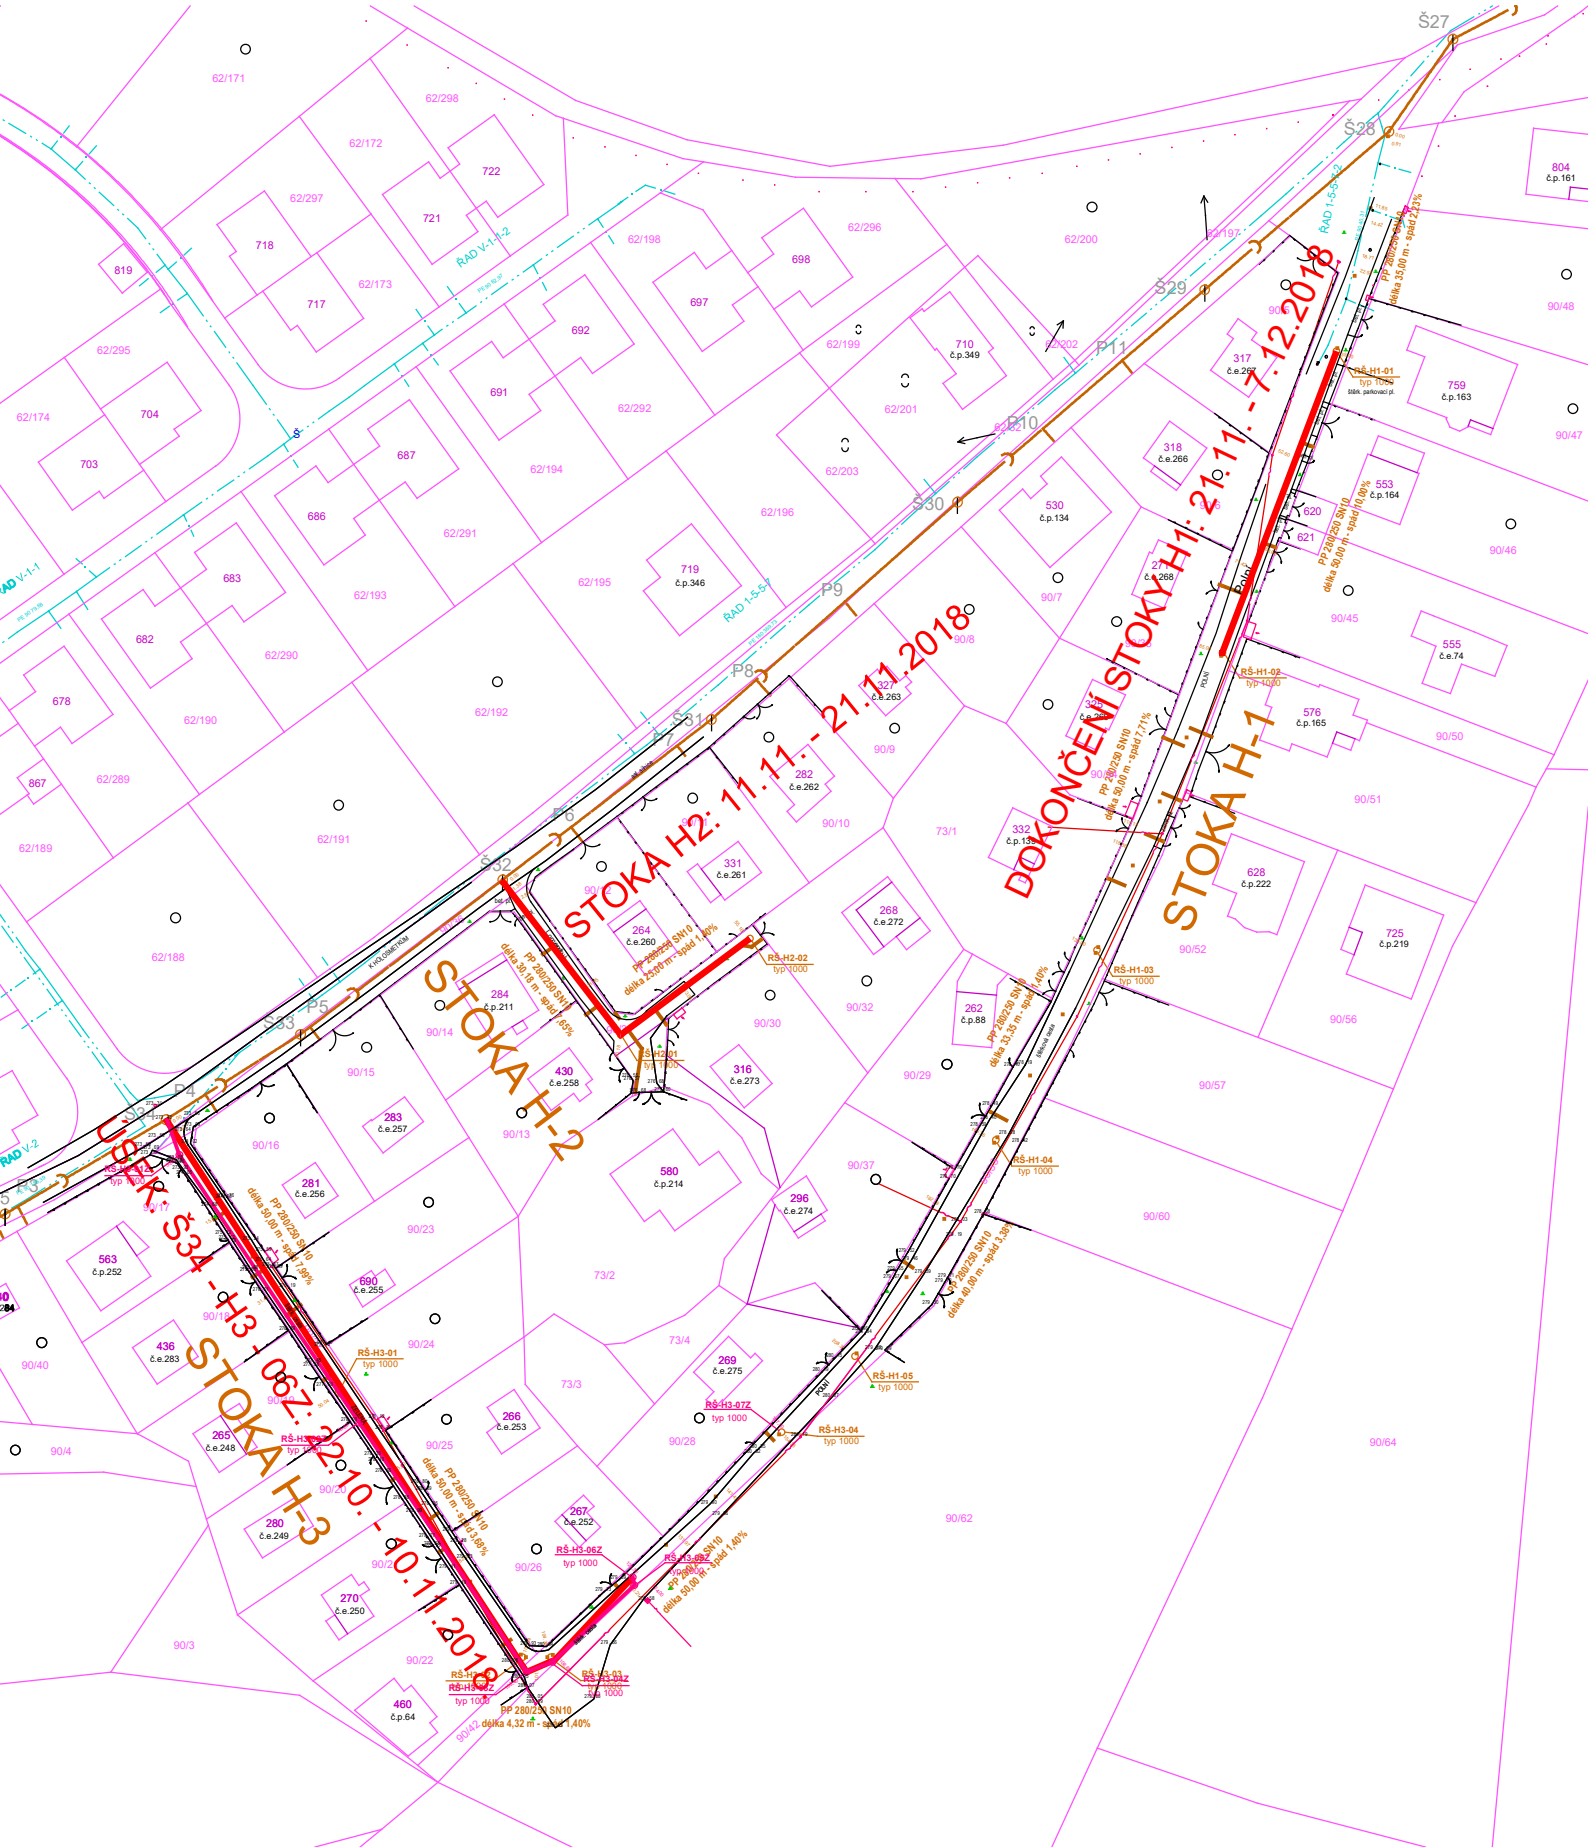
STOKA H2: 11.11. - 21.11.2018
STOKA H-2
DOKONČENÍ STOKY H1: 21.11. - 7.12.2018
STOKA H-1
STOKA H-3
STOKA H3 - 06Z: 22.10. - 10.11.2018
Š27
Š28
Š29
Š30
Š31
Š32
Š33
Š34
P5
P6
P8
P9
P10
P11
RAD V-1-2
RAD V-1-1
RAD 1-5-5-2
RAD 1-5-5-1
RAD V-2
RŠ-H1-01
typ 1000
RŠ-H1-02
typ 1000
RŠ-H1-03
typ 1000
RŠ-H1-04
typ 1000
RŠ-H1-05
typ 1000
RŠ-H2-01
typ 1000
RŠ-H2-02
typ 1000
RŠ-H3-01
typ 1000
RŠ-H3-04
typ 1000
RŠ-H3-06Z
typ 1000
RŠ-H3-07Z
typ 1000
PP 280/250 SN10
délka 50,00 m - spád 1,40%
PP 280/250 SN10
délka 50,00 m - spád 1,68%
PP 280/250 SN10
délka 50,00 m - spád 1,99%
PP 280/250 SN10
délka 50,00 m - spád 1,40%
PP 280/250 SN10
délka 50,00 m - spád 1,40%
PP 280/250 SN10
délka 50,00 m - spád 1,40