


Místní komunikace v ulici U Rybníka
 Podrobný podélný profil M 1:500/50
 km 0.000 - km 0.25886

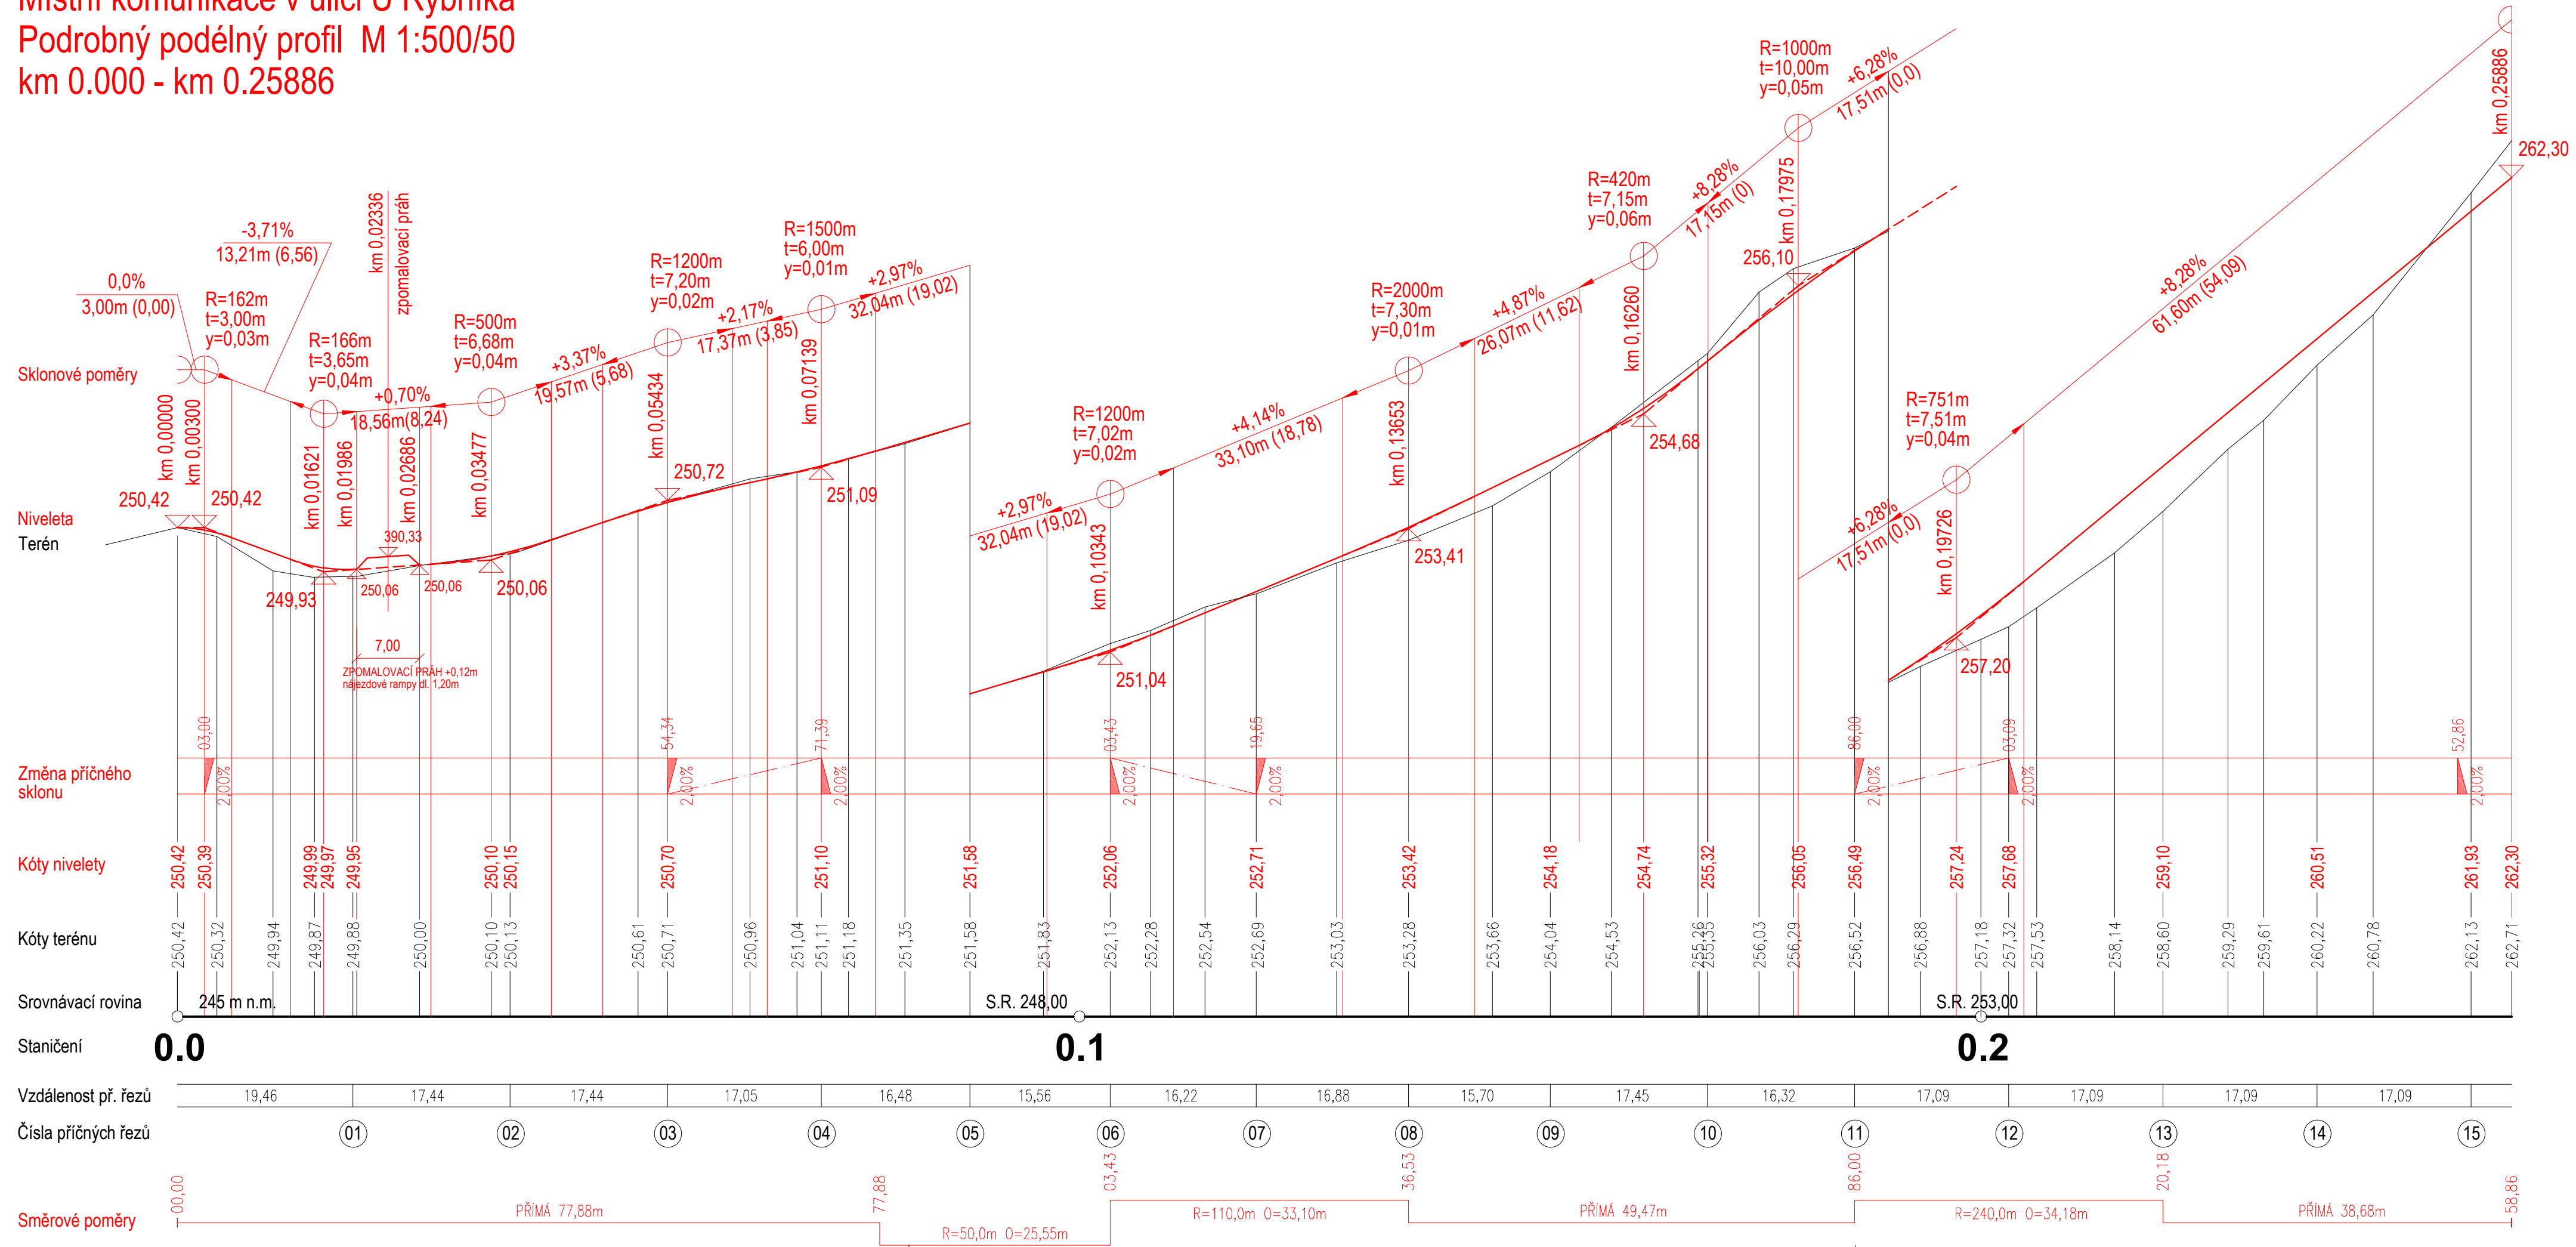

PROJEKTANT		INVESTOR / STAVEBNÍK	obec Zdíby Průběžná 11 25066 Zdíby IČ: 00241032	
			HIP	Ing. Petr Fojt
MÍSTO	PFPROJEKT s.r.o. A: Soukenická 64/22, Slaný 274 01 IČO: 07071353	MÍSTO Obec Zdíby, poz. parc. číslo 161, k.ú. Přemyslení (792403)	KONTROLOVAL	Ing. Petr Fojt
			VYPRACOVAL	Ing. Pavel Barnat
VÝKRES	AKCE	MÍSTO Zdíby, rekonstrukce komunikace U Rybníka	STUPEŇ PD	DUR+DSP
			ČÍSLO ZAKÁZKY	20080
PRÍLOHA	D.1.1.3.	ČÍSLO PŘÍLOHY	DATUM	10/2021
			MĚŘÍTKO	1:500/50
Podélný profil			ROZMĚR	840 x 297 mm