


LEGENDA

- ZAMĚŘENÍ
- ZAMĚŘENÍ - ZDI, PLOTY APOD.
- ZAMĚŘENÍ - TERÉNNÍ HRANY
- ZAMĚŘENÍ - VÝŠKY TERÉNU
- HRANICE K.Ú.
- PARCELNÍ HRANICE
- 2917/62 PARCELNÍ ČÍSLO
- BUDOVI
- DOPĹŇKOVÁ KRESBA KN
- NÁVRH - KOMUNIKACE
- OSA KOMUNIKACE
- OPĚRNÁ ZEĎ / PALISADOVÁ ZÍDKA
- HRANY KOMUNIKACÍ DLE PD AKCE "BRNKY - NÁVES"
- 100001 NEHMATNÝ KONTRASTNÍ PÁS U NÁSTUPNÍ HRANY ZASTÁVKY BUS
PLOCHÁ DLAŽBA - BARVA KONTRASTNÍ K OKOLNÍ PLOŠE
- 100002 SIGNALNÍ A VAROVNÉ PÁSY PRO SLABOZRÁKÉ A NEVIDOMÉ
DLAŽBA S VÝSTUPKY PRO NEVIDOMÉ -
TLOUŠTKA DLE PLOCHY, BARVA KONTRASTNÍ K OKOLNÍ PLOŠE

- IP4b STÁVAJÍCÍ SVISLÉ DOPRAVNÍ ZNAČENÍ
- B29 NOVÉ SVISLÉ DOPRAVNÍ ZNAČENÍ
- IP4b ZRUŠÍ SE
- B29 STÁVAJÍCÍ SVISLÉ DOPRAVNÍ ZNAČENÍ
RUŠENÉ NEBO POSOUVANÉ
- NOVÉ NAVRŽENÉ VODOROVNÉ DOPRAVNÍ ZNAČENÍ

VODOROVNÉ DOPRAVNÍ ZNAČENÍ BUDE PROVEDENO Z NÁTĚROVÝCH HMOT S DLOUHODOBOU TRVANLIVOSTÍ.
SVISLÉ DOPRAVNÍ ZNAČENÍ BUDE V NORMÁLNÍ VELIKOSTI Z HLINÍKOVÉHO PLECHU V REFLEXNÍ ÚPRAVĚ. ZNAČKY BUDOU OSAZENY NA OCELOVÝCH SLOUPCÍCH ČI VHDNÝCH SLOUPECH VEŘEJNÉHO OSVĚTLENÍ.

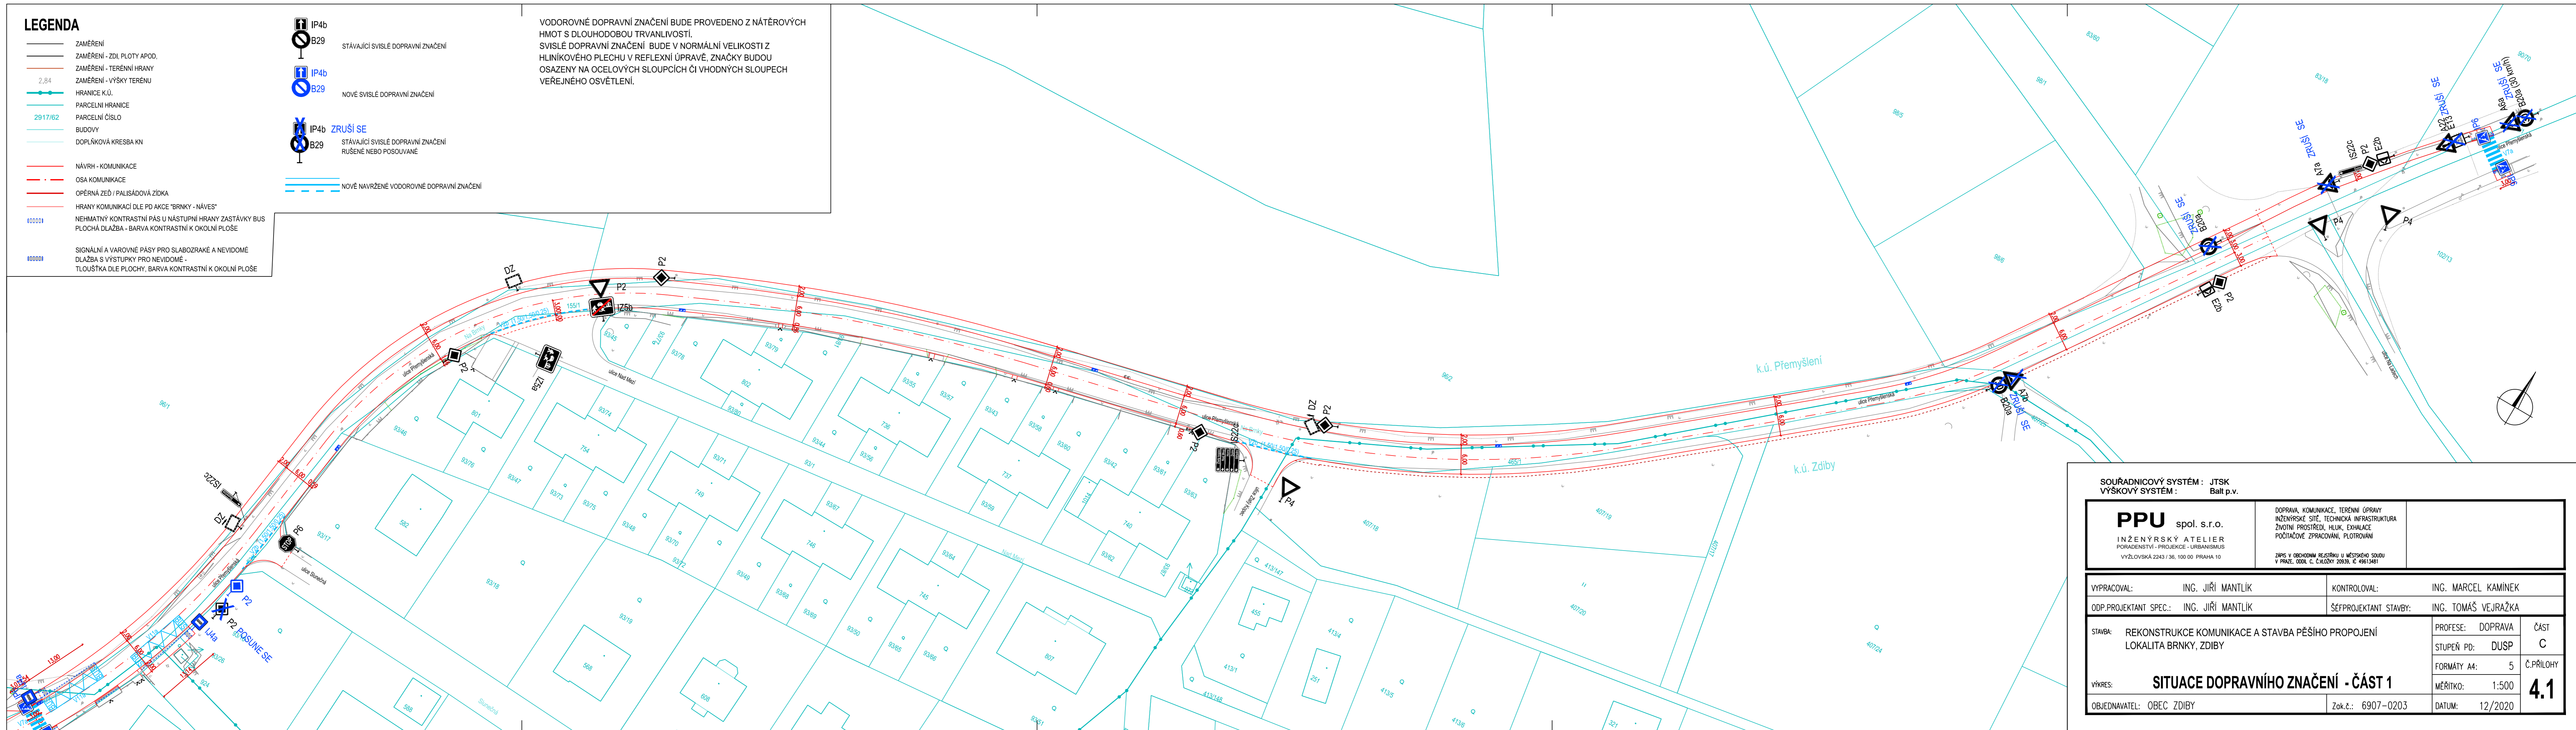

SOUŘADNICOVÝ SYSTÉM : JTSK VÝŠKOVÝ SYSTÉM : Balt p.v.		PPU spol. s.r.o. INŽENÝRSKÝ ATELIER PORADENSTVÍ - PROJEKCE - URBANISMIUS VYŽLOVSKÁ 2243 / 36, 100 00 PRAHA 10		DOPRAVA, KOMUNIKACE, TERÉNNÍ OPRAVY INŽENÝRSKÉ SÍTE, TECHNICKÁ INFRASTRUKTURA ŽIVOTNÍ PROSTŘEDÍ, HLUK, EXHALACE POČÍTAČOVÉ ZPRACOVÁNÍ, PLOTROVÁNÍ ZPIS V OBOJSMĚNÉ REGISTRACI U MĚSTSKÉHO SOUDU V PRAZE, ODD. C, Č.ÚČ.ÚJ 2033, Č. 491/1461	
VYPRACOVAL: ING. JIŘÍ MANTLÍK		KONTROLOVAL: ING. MARCEL KAMÍNEK			
ODP.PROJEKTANT SPEC.: ING. JIŘÍ MANTLÍK		ŠÉFPROJEKTANT STAVBY: ING. TOMAŠ VEJRAŽKA			
STAVBA: REKONSTRUKCE KOMUNIKACE A STAVBA PĚŠÍHO PROPOJENÍ LOKALITA BRNKY, ZDIBY		PROFESE: DOPRAVA STUPEŇ PD: DUSP FORMÁTÝ A4: 5 MĚŘITKO: 1:500		ČÁST C Č.PŘÍLOHY 4.1	
VYKRES: SITUACE DOPRAVNÍHO ZNAČENÍ - ČÁST 1		OBJEDNATEL: OBEC ZDIBY		Zak.č.: 6907-0203 DATUM: 12/2020	