

LEGENDA NOVÝCH SÍTÍ


- VODOVOD PE100 RC SDR17 PN10 110°6,6
- VODOVOD PE100 RC SDR17 PN10 90°5,4
- PŘIPOJKA VODOVODU

LEGENDA PŮVODNÍCH SÍTÍ

- VODOVOD PŮVODNÍ
- KANALIZACE PŮVODNÍ - DEŠŤOVÁ
- STÁVAJÍCÍ KABELY VO
- STÁVAJÍCÍ SILOVÉ KABELY E-ON a.s.
- STÁVAJÍCÍ KABELY TELEFONIKA O2 a.s.
- STÁVAJÍCÍ STL PLYNOVOD.
- PŮVODNÍ KANALIZACE SPLAŠKOVÁ
- PROJEKTOVANÁ KANALIZACE SPLAŠKOVÁ

LEGENDA OSTATNÍ

- VODOTEČ, VODNÍ PLOCHY
- PARCELNÍ ČÍSLA - PARCELY KN
- PARCELY KN
- POLOHOPIŠ OBJEKTŮ
- ZPEVNĚNÉ PLOCHY
- TERÉNNÍ HRANY
- TERÉN - ŠRAFY
- VÝKRESY V MĚŘÍTKU M 1:500
- VÝKRESY V MĚŘÍTKU M 1:200

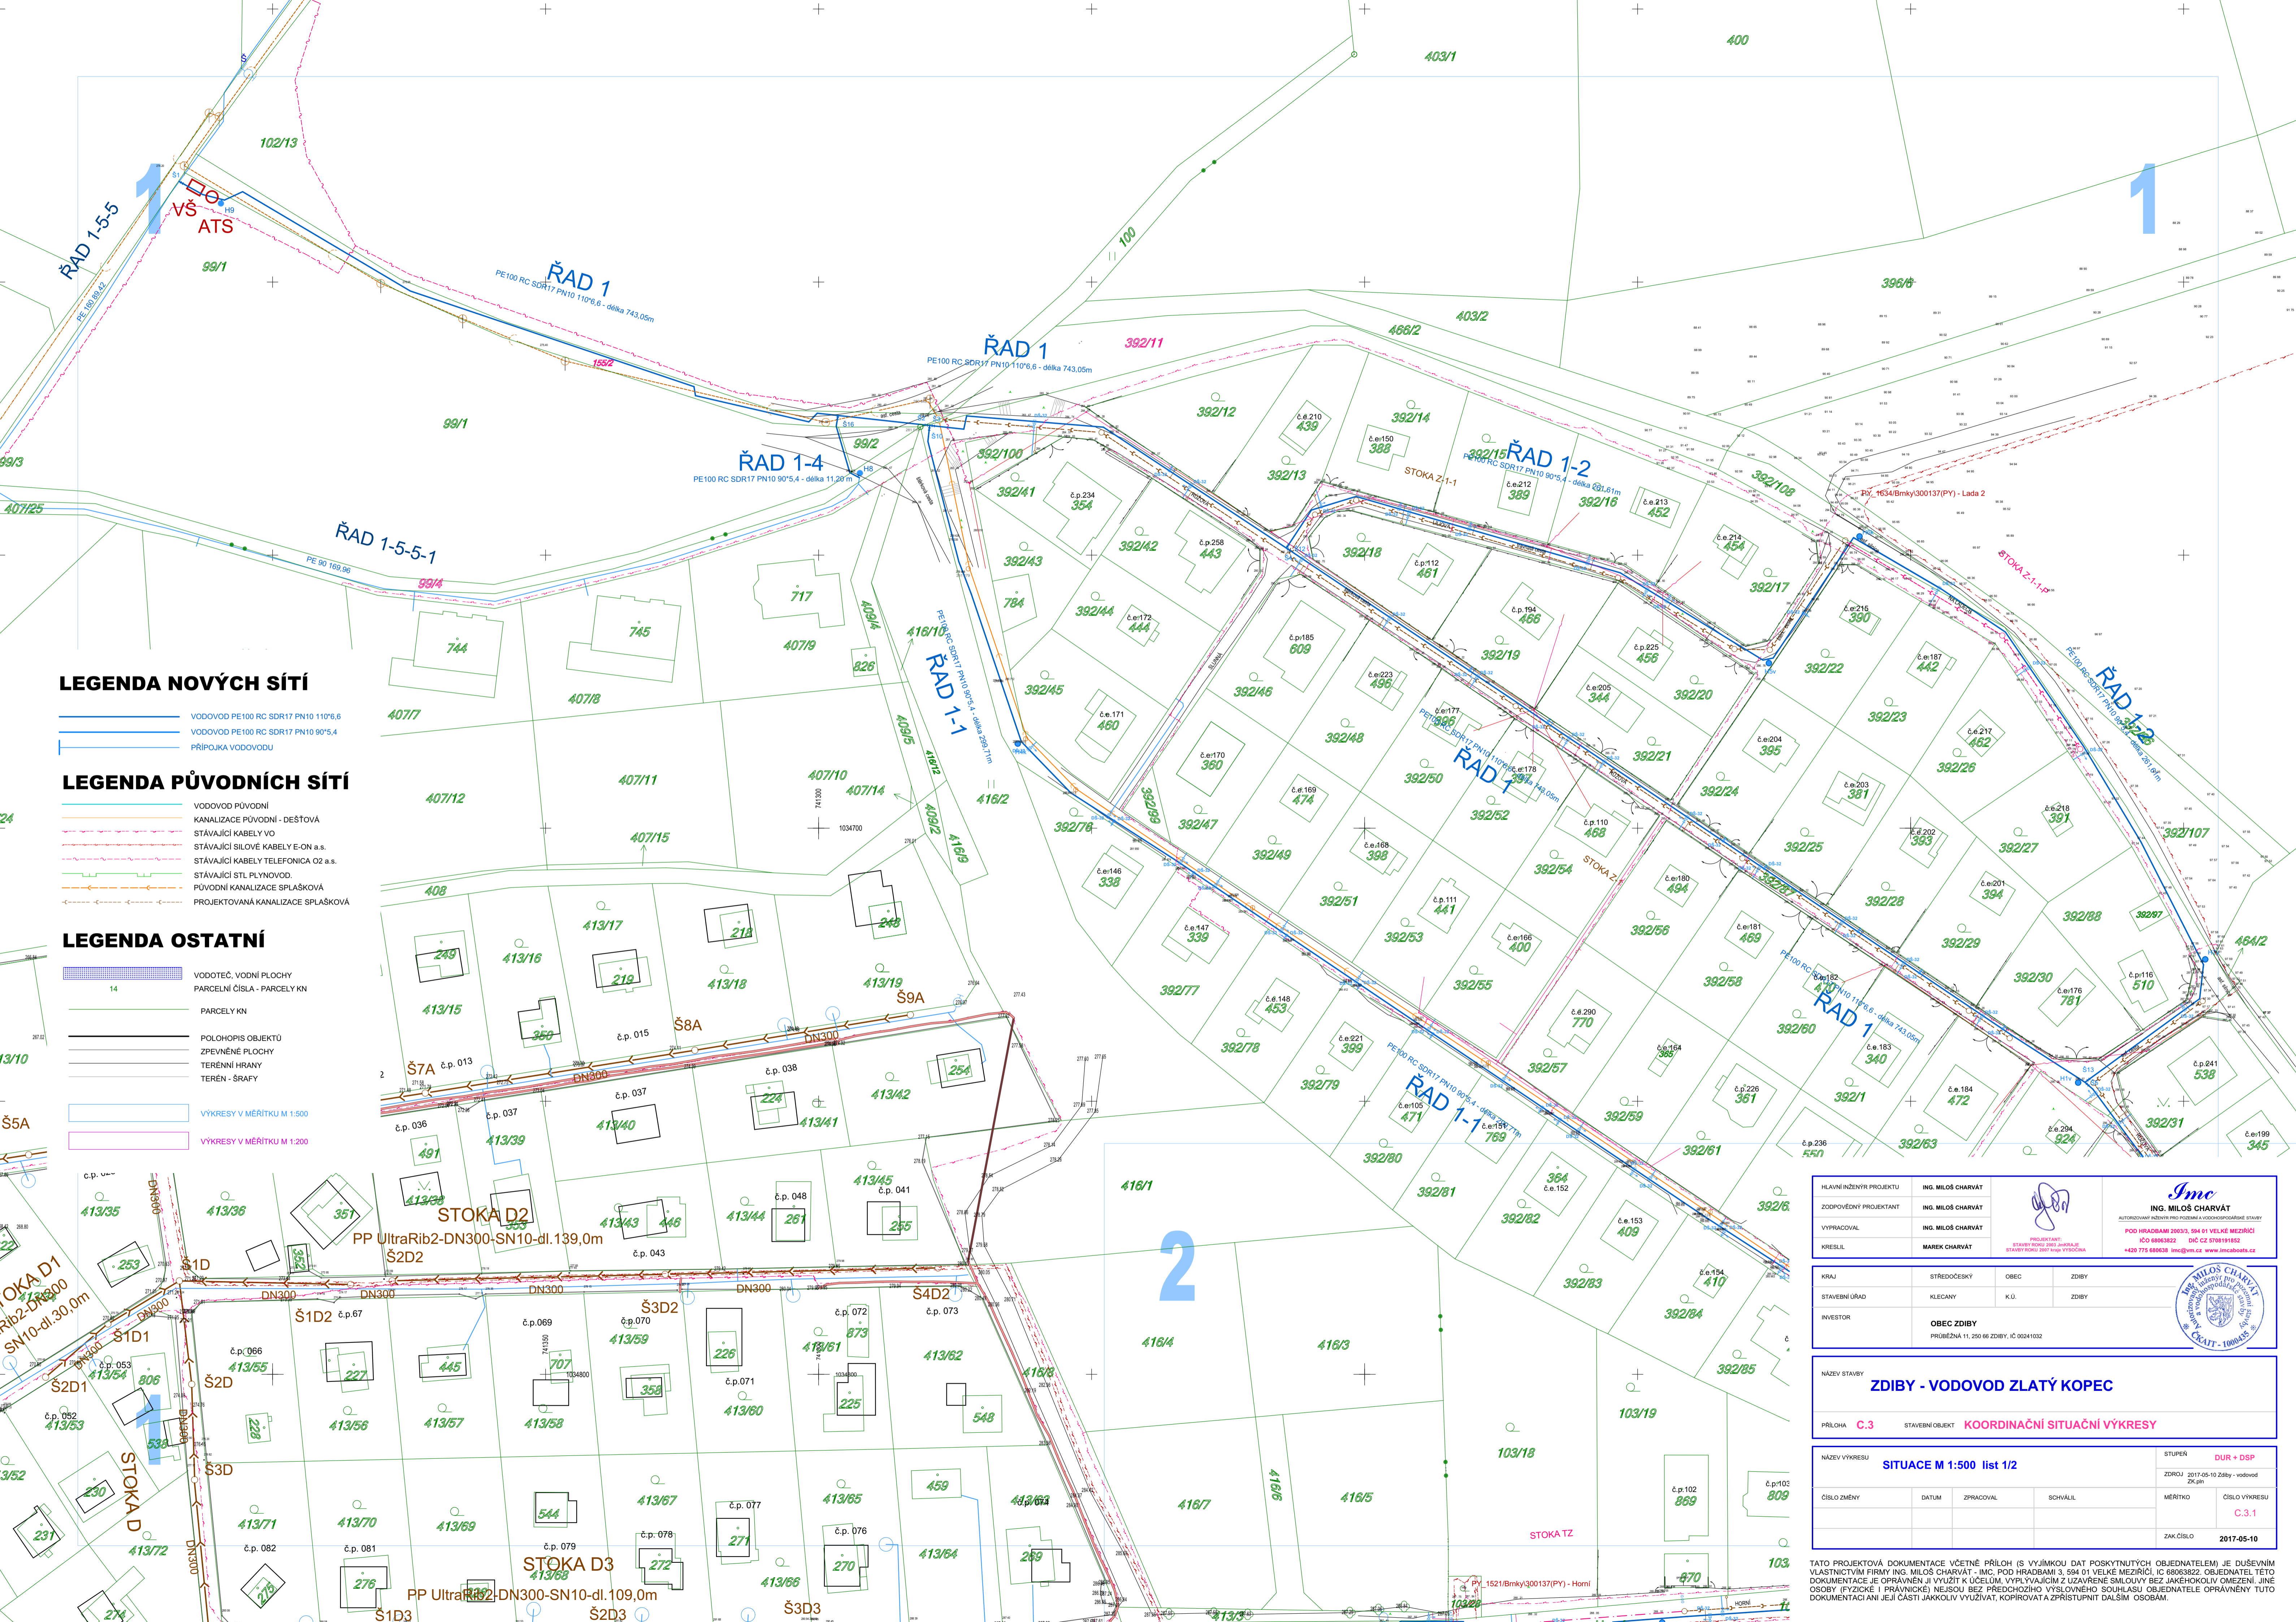

KRAJ	STŘEDOČESKÝ	OBEC	ZDIBY
STAVEBNÍ ÚŘAD	KLEČANY	K.Ú.	ZDIBY
INVESTOR	OBEC ZDIBY PROBĚŽNÁ 11, 250 06 ZDIBY, IČ 0241032		

NÁZEV STAVBY	ZDIBY - VODOVOD ZLATÝ KOPEC		
PŘÍLOHA	C.3	STAVEBNÍ OBJEKT	KOORDINAČNÍ SITUÁČNÍ VÝKRESY

NÁZEV VÝKRESU	SITUACE M 1:500 list 1/2		STUPEŇ	DUR + DSP
ČÍSLO ZMĚNY	DATUM	ZPRACOVAV	SCHVÁLIL	ČÍSLO VÝKRESU
				C.3.1
			ZAK.ČÍSLO	2017-05-10

TATO PROJEKTOVÁ DOKUMENTACE VČETNĚ PŘÍLOH (S VÝJÍMKOU DAT POSKYTNÝCH OBJEDNATELEM) JE DUŠEVNÍ VLASTNOSTÍ FIRMY ING. MILOŠ CHARVÁT - IMC, POD HRADBAMI 3, 594 01 VELKÉ MEZŘÍČÍ, IČO 68693822. OBJEDNATEL TĚTO DOKUMENTACE JE PŘÁVNĚKEM JEJÍ VYUŽITÍ K ÚČELŮM, VYPLYVAJÍCÍM Z UZAVŘENÉ SMLOUVY BEZ JAKÉKOLIV OMEZENÍ. JINÉ OSOBY (FYZIKÉ I PRÁVNÍKÉ) NEJSOU BEZ PŘEDCHOZÍHO VÝSLOVNEHO SOUHLASÍ OBJEDNATELE OPRAVNĚNY TUTO DOKUMENTACÍ ANI JEJÍ ČÁSTÍ JAKOLIV VYUŽÍVAT, KOPÍROVAT A ZPŘÍSTUPNIT DALŠÍM OSOBAM.